



PIANTA PIANO TERRA - Scala 1:50

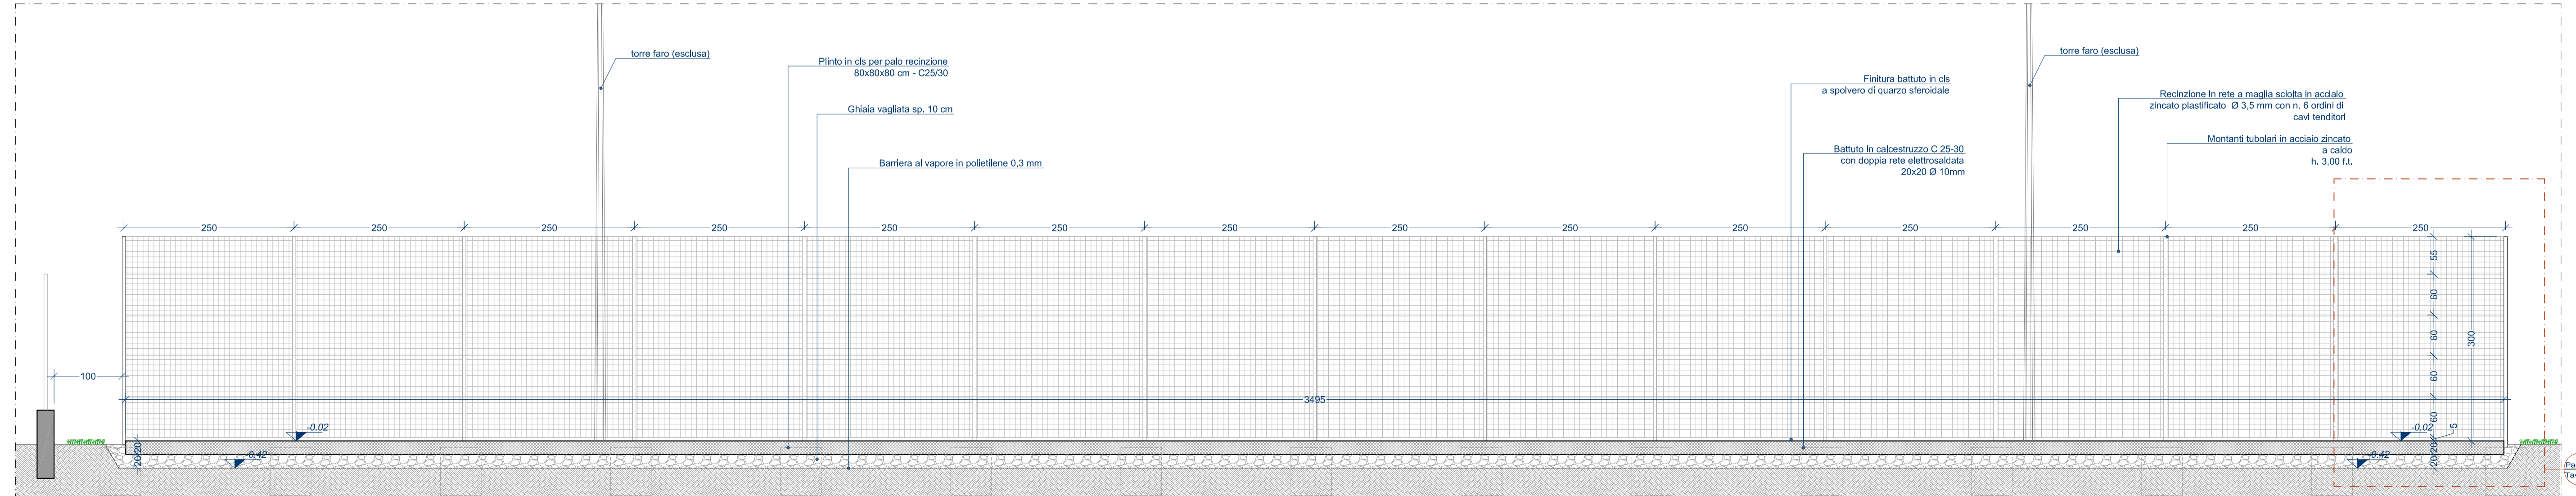

SEZIONE CC - Scala 1:50

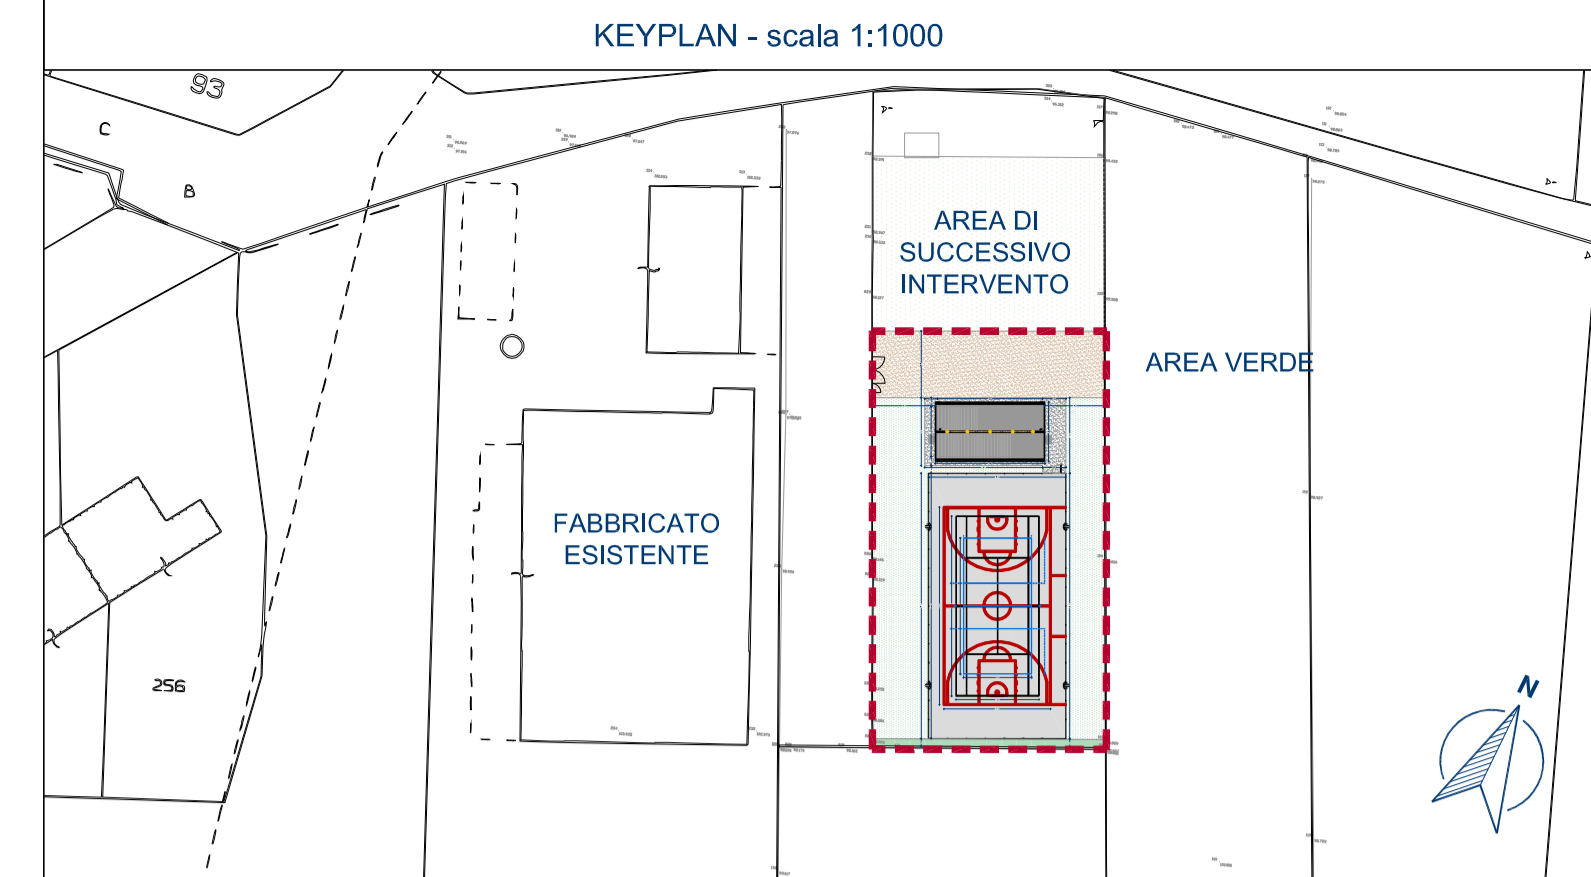

**LEGENDA GENERALE**

	AMBITO OGGETTO DI INTERVENTO
--	------------------------------

- NOTE:**
- Le quote altimetriche e lineari si riferiscono al piano finito
  - Per le note esecutive si veda il Capitolato Speciale d'Appalto
  - Per tutti i dettagli esecutivi strutturali vedere gli elaborati ST
  - Per tutti i dettagli esecutivi impiantistici vedere elaborati IE e IM
  - Tavola valida ai soli fini architettonici
  - Il tracciamento esecutivo su disposizione della DL potrà variare funzionalmente in conseguenza dell'effettivo stato dei luoghi e di ottimizzazioni funzionali in corso d'opera disposte dal direttore dei Lavori
  - Tutte le lavorazioni da eseguirsi (con rischi di caduta dall'alto) dovranno essere coordinate nel rispetto delle disposizioni contenute nel PSC, escludendo sovrapposizioni e interferenze
  - Tutti gli ambiti oggetto di intervento dovranno essere adeguatamente protetti, programmando le necessarie pulizie giornaliere con allontanamento dei materiali di risulta e di demolizione

TUTTE LE MISURE ED EVENTUALI INTERFERENZE DOVRANNO ESSERE PREVENTIVAMENTE VERIFICATE DALLA DITTA ESECUTRICE CHE HA L'ONERE DI TUTTI I RILIEVI COSTRUTTIVI E DEI TRACCIAMENTI PRIMA DELL'ESECUZIONE DEGLI INTERVENTI.

**Comune di Riva Presso Chieri**  
PROVINCIA DI TORINO

**Lavori di realizzazione impianto polisportivo comunale**  
**1° lotto**

**CUP : D71B21005340004**  
**PROGETTO ESECUTIVO**  
*ai sensi dell'art. 33 D.P.R. 207/2010*

**COMMITTENTE:**


Comune di Riva Presso Chieri

Riva Presso Chieri, 4  
10020 Riva Presso Chieri (TO) - Italy  
Telefono: (+39) 011 5659100  
Fax: (+39) 011 5656449  
Email: info@comune.rivapressochieri.it  
PEC: comune.rivapressochieri@postecert.it



**PROGETTO:**

**Architetto Paolo Pettene & Partners**  
ARCHITETTO PAOLO PETTENE & PARTNERS S.T.P. srl  
Via Giulio, 2 - 10061 Fialto (TO) - Italy - Tel. 011 5659100  
www.studiopepettene.com | info@studiopepettene.com



OGGETTO		ELABORATO	
Pianta e sezione Piastra campo polivalente		<b>A 04</b>	
ELABORATI: Progetto Architettonico		SCALA: 1:50	
EMISSIONE: Progetto esecutivo	REV: 0	DATA: Novembre 2022	
EMISSIONE:	REV:	DATA:	
EMISSIONE:	REV:	DATA:	
EMISSIONE:	REV:	DATA:	