


PLANIMETRIA GENERALE - SCALA 1:200

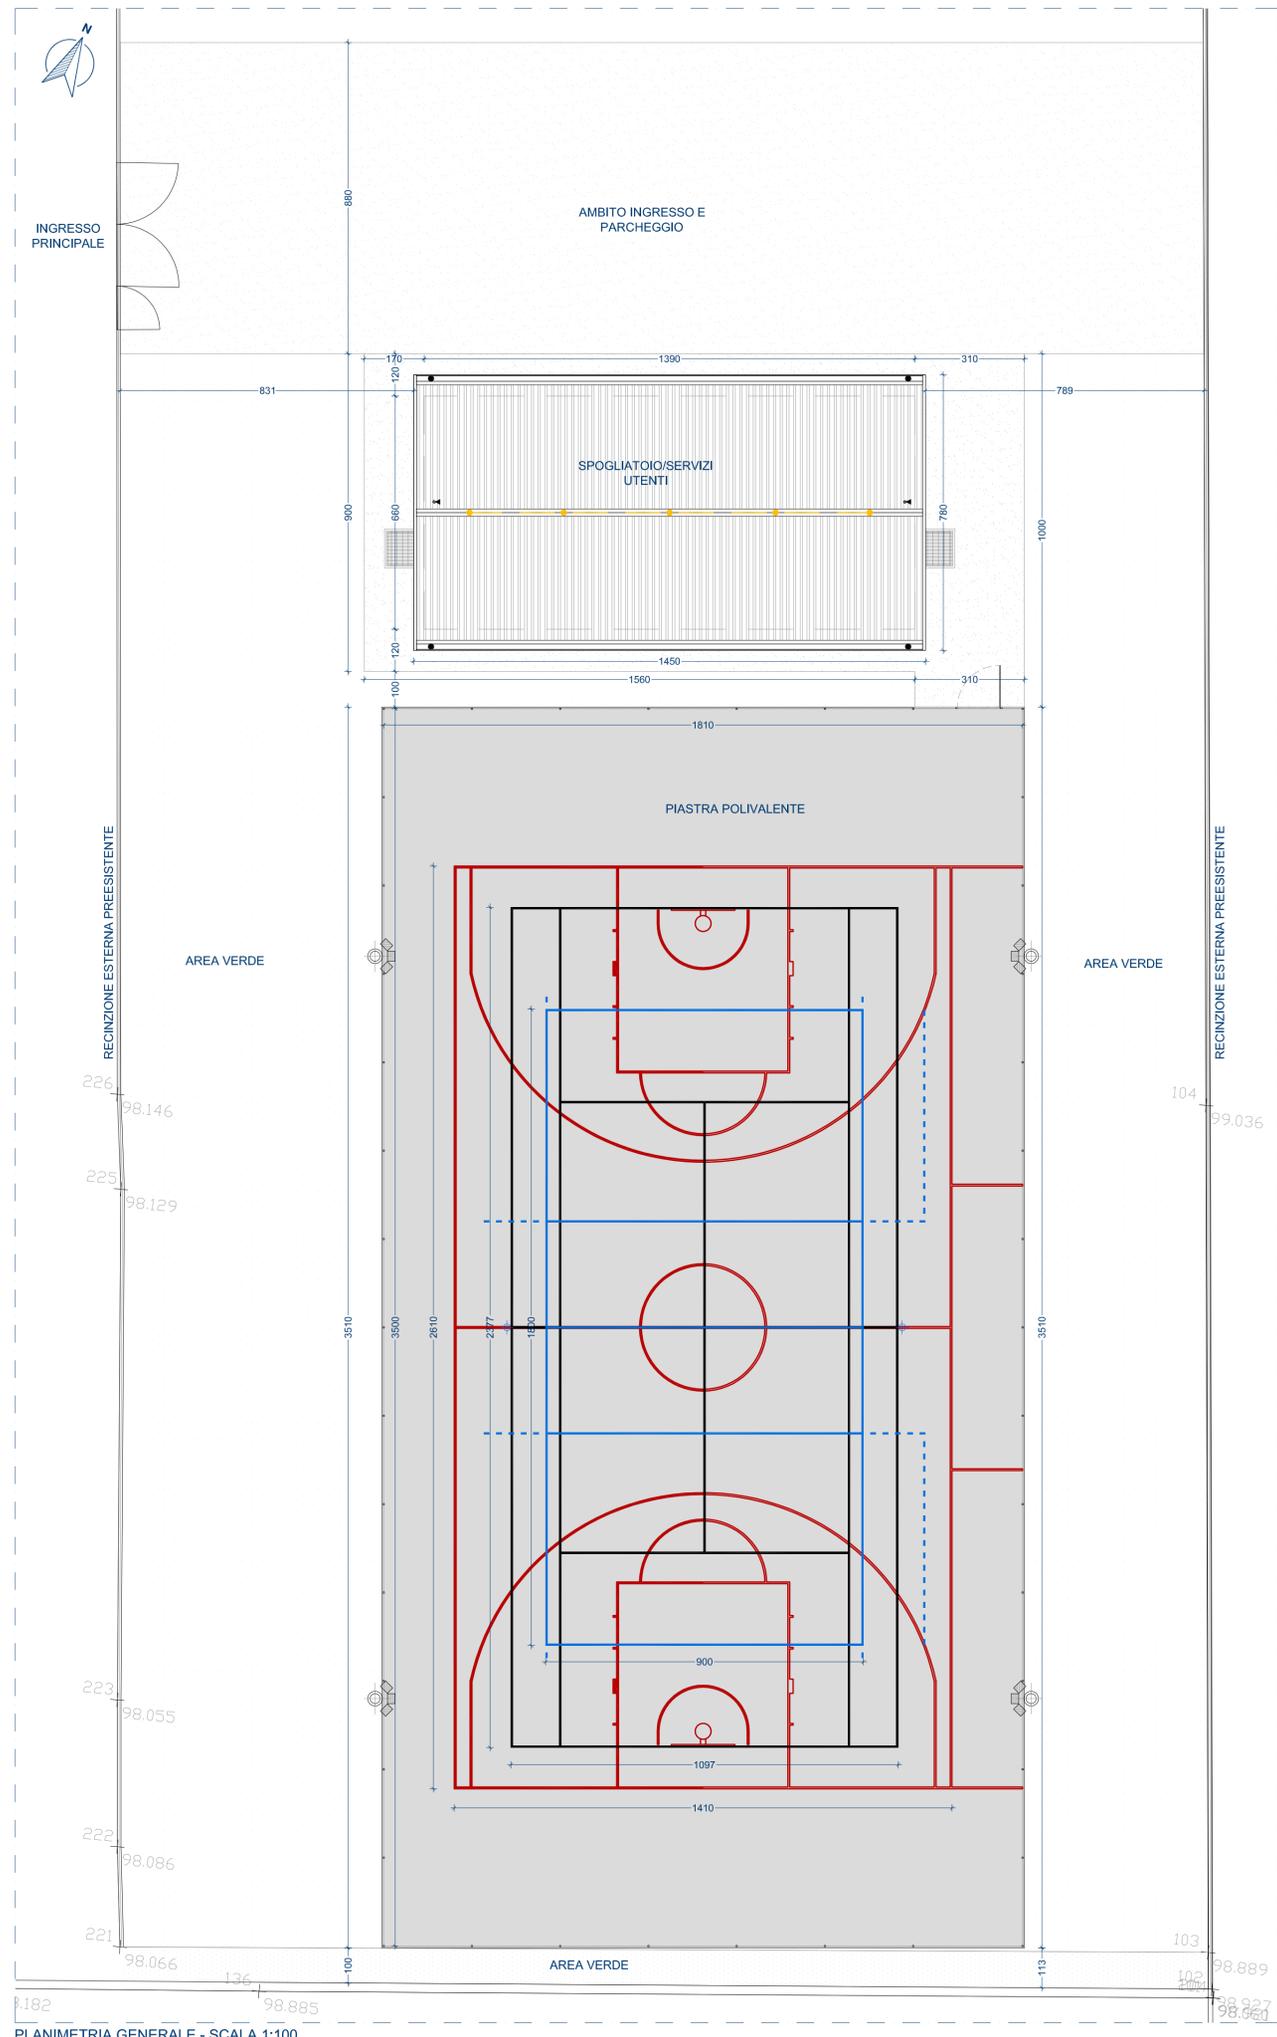

PLANIMETRIA GENERALE - SCALA 1:100



KEYPLAN - scala 1:1000

LEGENDA GENERALE	
	AMBITO OGGETTO DI INTERVENTO
	LOTTO AMBITO SPORTIVO
	QUOTA CAPOSALDO PROGETTO PIANO FINITO PAVIMENTO P.T.
	QUOTA CAPOSALDO DI RILIEVO ASSOLUTA mslm - SPOGLIATOI CAMPO CALCIO SPIGOLO MARCIAPIEDE ESISTENTE

**Comune di Riva Presso Chieri**  
 PROVINCIA DI TORINO

**Lavori di realizzazione impianto polisportivo comunale**  
**1° lotto**

**CUP : D71B21005340004**  
**PROGETTO ESECUTIVO**  
*ai sensi dell'art. 33 D.P.R. 207/2010*

COMMITTENTE:

Comune di Riva Presso Chieri

Piazza Parnocchia, 4  
 10020 Riva Presso Chieri (TO) - Italy  
 Telefono: (+39) 011 5469103  
 Fax: (+39) 011 5468649  
 Email: info@comune.rivapressochieri.it  
 PEC: comune.rivapressochieri@pec.com.it



PROGETTO:

**Architetto Paolo Pettene & Partners**  
 ARCHITETTO PAOLO PETTENE & PARTNERS S.T.P. srl  
Via Goida, 3 10046 Piobesi (TO) | ITALY | Tel. +39 011 9430655  
 www.studiopepettene.com | info@studiopepettene.com



OGGETTO	ELABORATO	
Planimetria generale di progetto	A 01	
ELABORATI: Progetto Architettonico	SCALA: varie	
EMISSIONE: Progetto esecutivo	REV: 0	DATA: Novembre 2022
EMISSIONE:	REV:	DATA:
EMISSIONE:	REV:	DATA:
EMISSIONE:	REV:	DATA: