

COMUNE DI RIVA PRESSO CHIERI
CITTA' METROPOLITANA DI TORINO

PROGETTO ESECUTIVO DEI LAVORI DI
REALIZZAZIONE ROTATORIA E TRATTO DI
MARCIAPIEDI LUNGO LA SP 120

Ing. Pietro Luigi BAFFA
Via G. Dalla Chiesa, 8
10023 Chieri (TO)
Tel. E Fax 011.941.48.60
Tel. 335/6157160
C.F. BFFPRL51H06D862B

Città Metropolitana

Progettista
ING. PIETRO LUIGI BAFFA
Via G. Dalla Chiesa, 8
10023 Chieri (TO)
Tel. E Fax 011.941.48.60
Tel. 335/6157160
C.F. BFFPRL51H06D862B

Impresa


Rup
GEOM. VALERIO BENNA

Data
Gennaio 2023

Oggetto
- Planimetria di progetto opere stradali -
scala 1:200
- Sezioni di progetto - scala 1:100

Tavola
3

- LEGENDA**
- SPARTITRAFFICO E CORONA IN AUTOBLOCCANTI
 - PAVIMENTAZIONE STRADALE BITUMINOSA IN PROGETTO
 - MARCIAPIEDI IN PROGETTO IN MALTA BITUMINOSA
 - VERDE IN PROGETTO
 - PAVIMENTAZIONE IN MACADAM ORDINARIO IN PROGETTO
 - PALO ILLUMINAZIONE IN PROGETTO
 - PALO ILLUMINAZIONE ESISTENTE
 - PALO ILLUMINAZIONE RIPOSIZIONATO
 - QUOTE DI RILIEVO
 - QUOTE DI PROGETTO
 - CADITOIE ESISTENTI
 - CADITOIE IN PROGETTO
 - LINEA TELEFONICA ESISTENTE
 - CORRUGATI ø 90 AGGIUNTIVI PER EVENTUALI COLLEGAMENTI

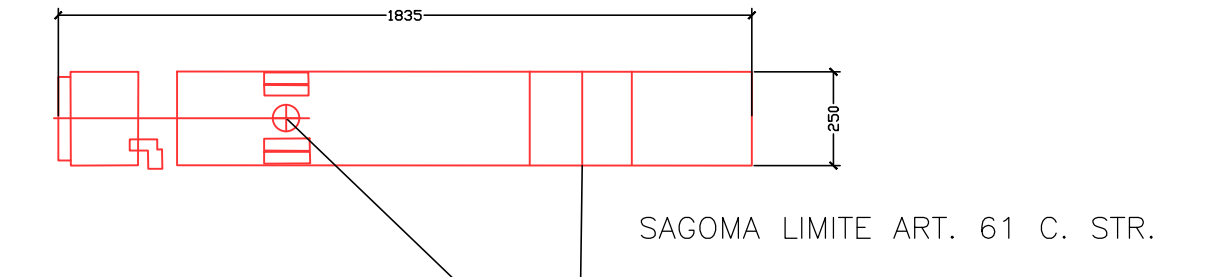

L'AMPLIAMENTO STRADALE DI VIA SAN FRANCESCO
E LE RELATIVE OPERE RAPPRESENTATE NON SONO
OGGETTO DI INTERVENTO

PLANIMETRIA DI PROGETTO OPERE STRADALI - SCALA 1:200

SEZIONE A-A - SCALA 1:100

SEZIONE B-B - SCALA 1:100

IL RACCORDO STRADALE CON VIA MAZZETTI E LE RELATIVE
OPERE RAPPRESENTATE NON SONO OGGETTO DI INTERVENTO

