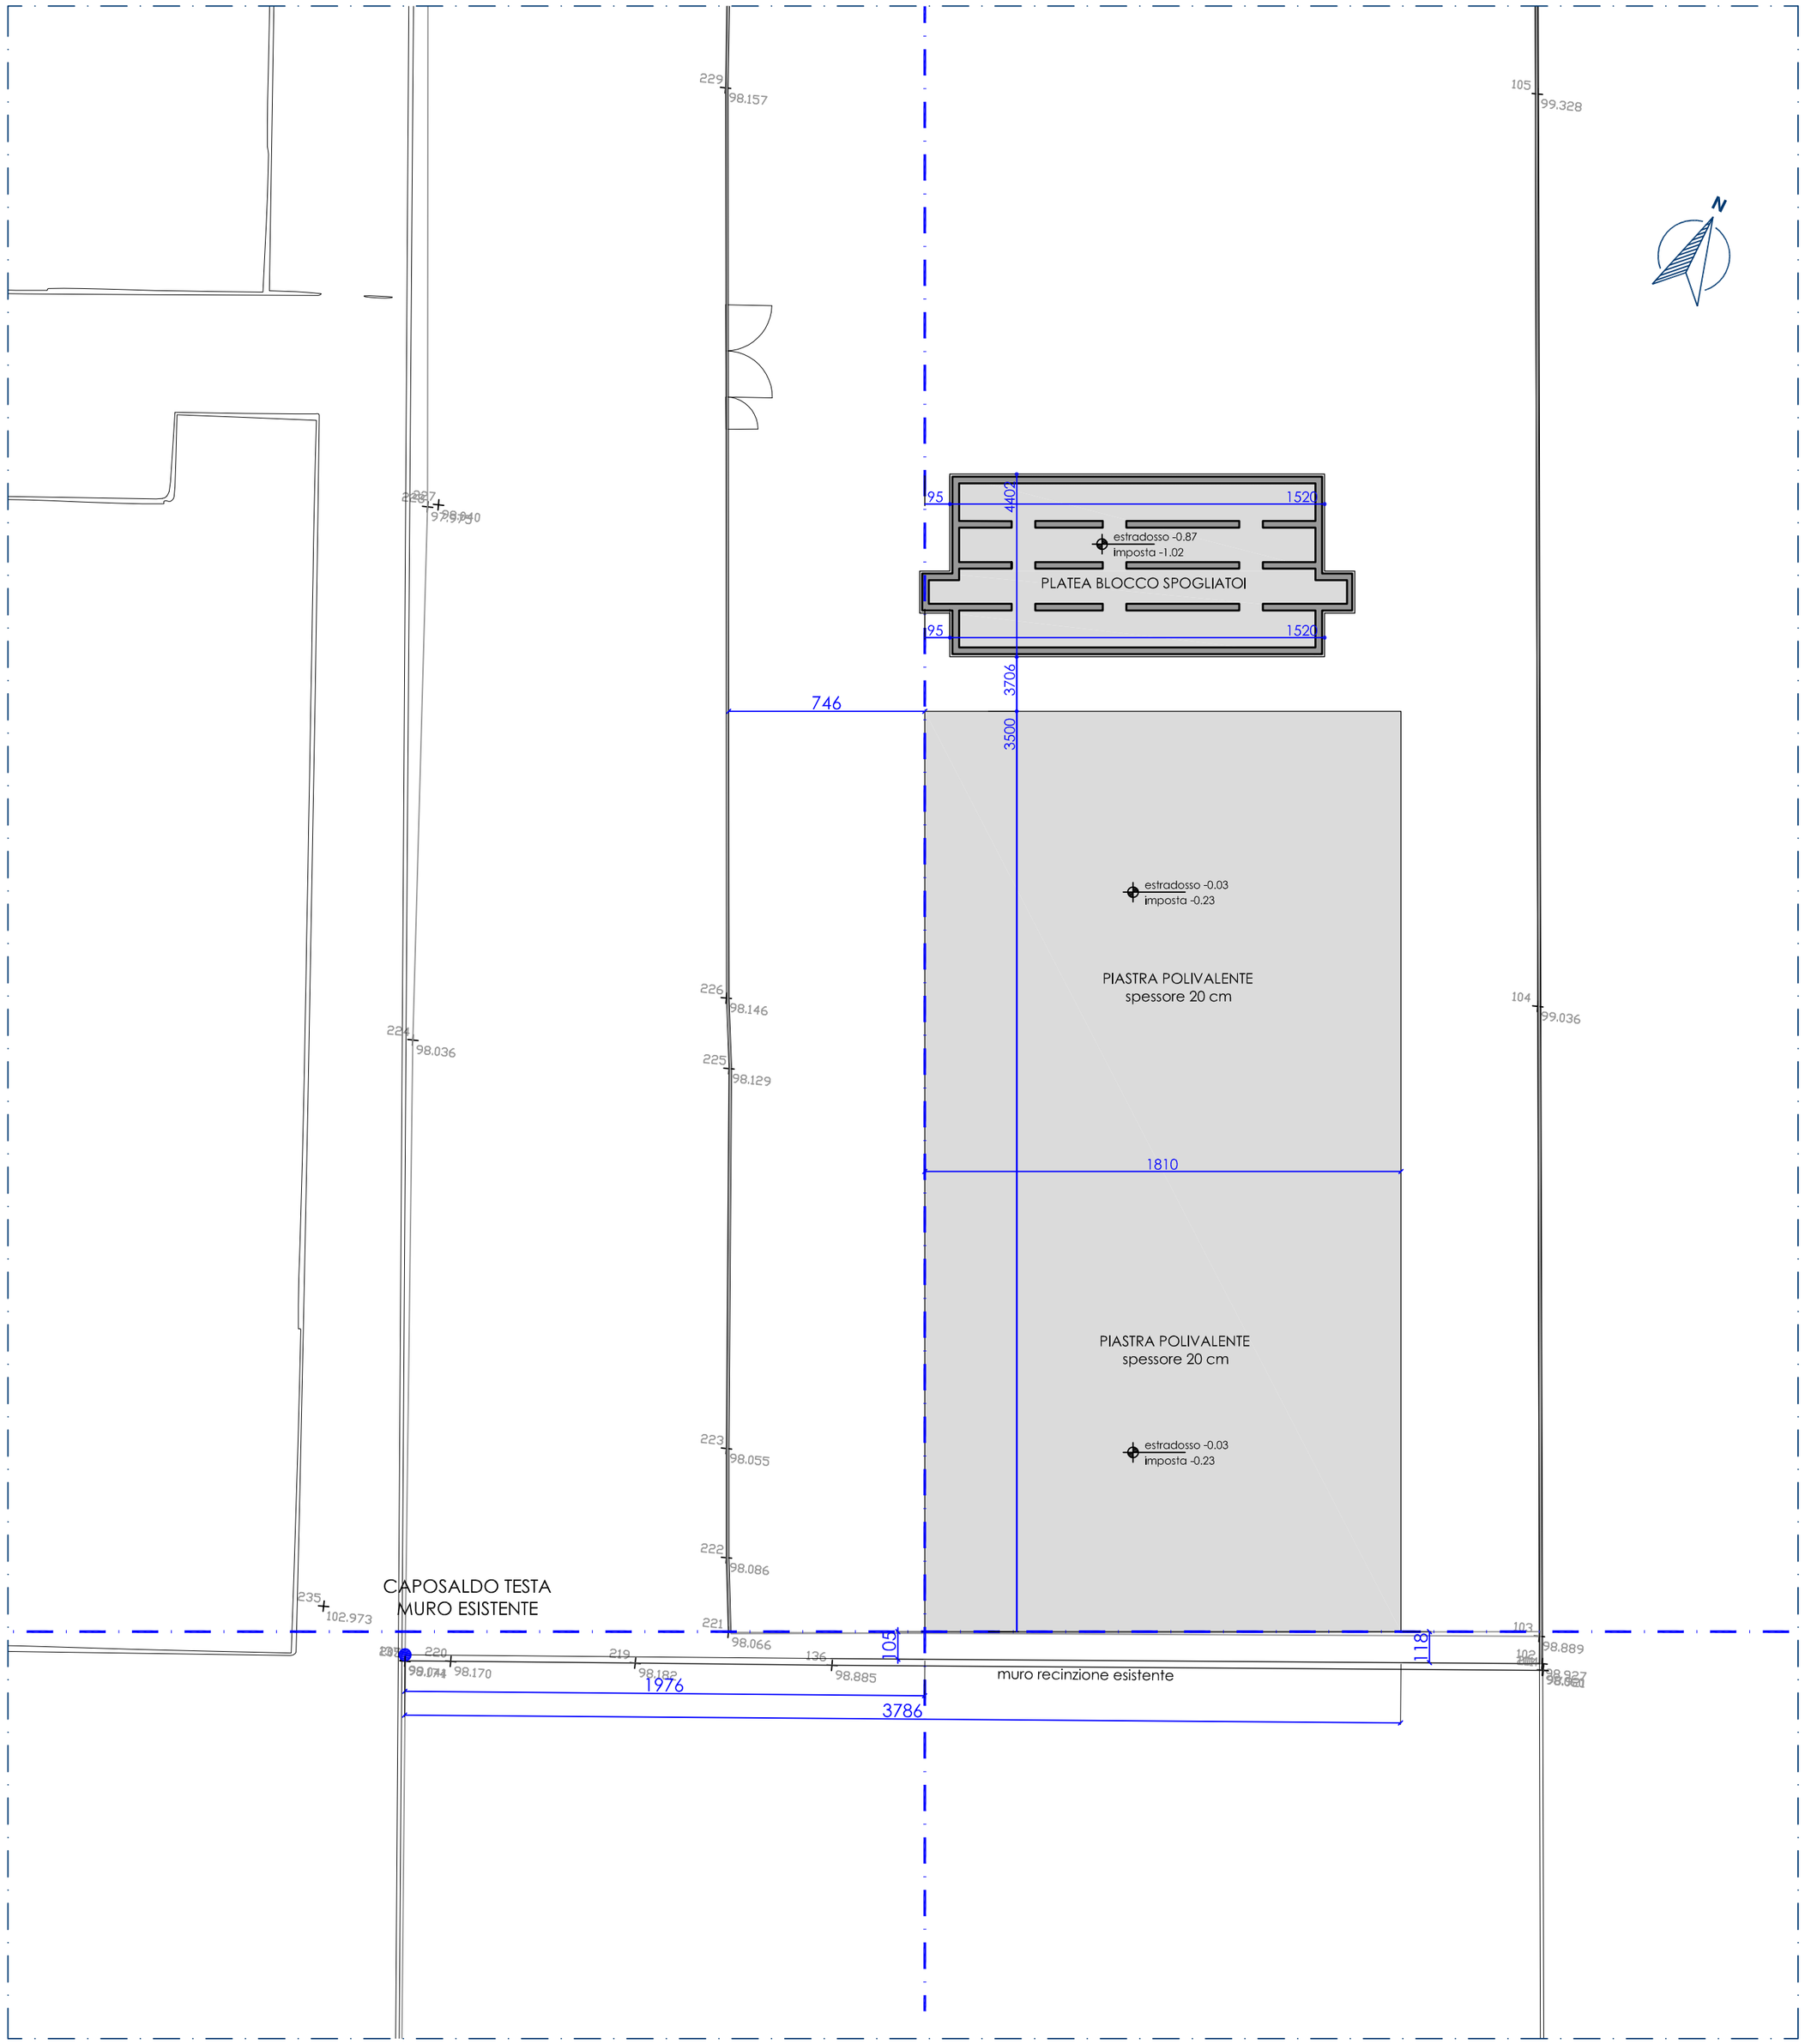

PLANIMETRIA GENERALE - SCALA 1:200

Comune di Riva Presso Chieri

PROVINCIA DI TORINO

Lavori di realizzazione impianto polisportivo comunale 1° lotto

CUP : D71B21005340004

PROGETTO ESECUTIVO

ai sensi dell'art. 33 D.P.R. 207/2010

COMMITTENTE:

Comune di Riva Presso Chieri

Piazza Parrocchia, 4
10020 Riva Presso Chieri (TO) - Italy
Telefono: (+39) 011.9469103
Fax: (+39) 011.9468449
Email: info@comune.rivapressochieri.to.it
PEC: comune.rivapressochieri@postecert.it

PROGETTO:

Architetto Paolo Pettene & Partners
ARCHITETTO PAOLO PETTENE & PARTNERS S.T.P. srl
Via Gorizia, 3 10046 Poirino (TO) | ITALY | Tel +39 0119430655
www.studiopettene.com | info@studiopettene.com

OGGETTO

Tracciamento

ELABORATO

ST00

ELABORATI: Progetto Opere Strutturali		SCALA: 1:200	
EMISSIONE: Progetto esecutivo	REV: 0	DATA: Novembre 2022	
EMISSIONE:	REV:	DATA:	
EMISSIONE:	REV:	DATA:	
EMISSIONE:	REV:	DATA:	

Proprieta' Riservata - Riproduzione anche parziale vietata a termini di legge