LEGENDA

- Tubazione di adduzione gas metano in polietilene PE100 S5 SDR11 per posa interrata
- Tubazione di adduzione gas metano in acciaio zincato UNI EN 10255 serie media verniciata nel colore identificativo giallo per posa a vista

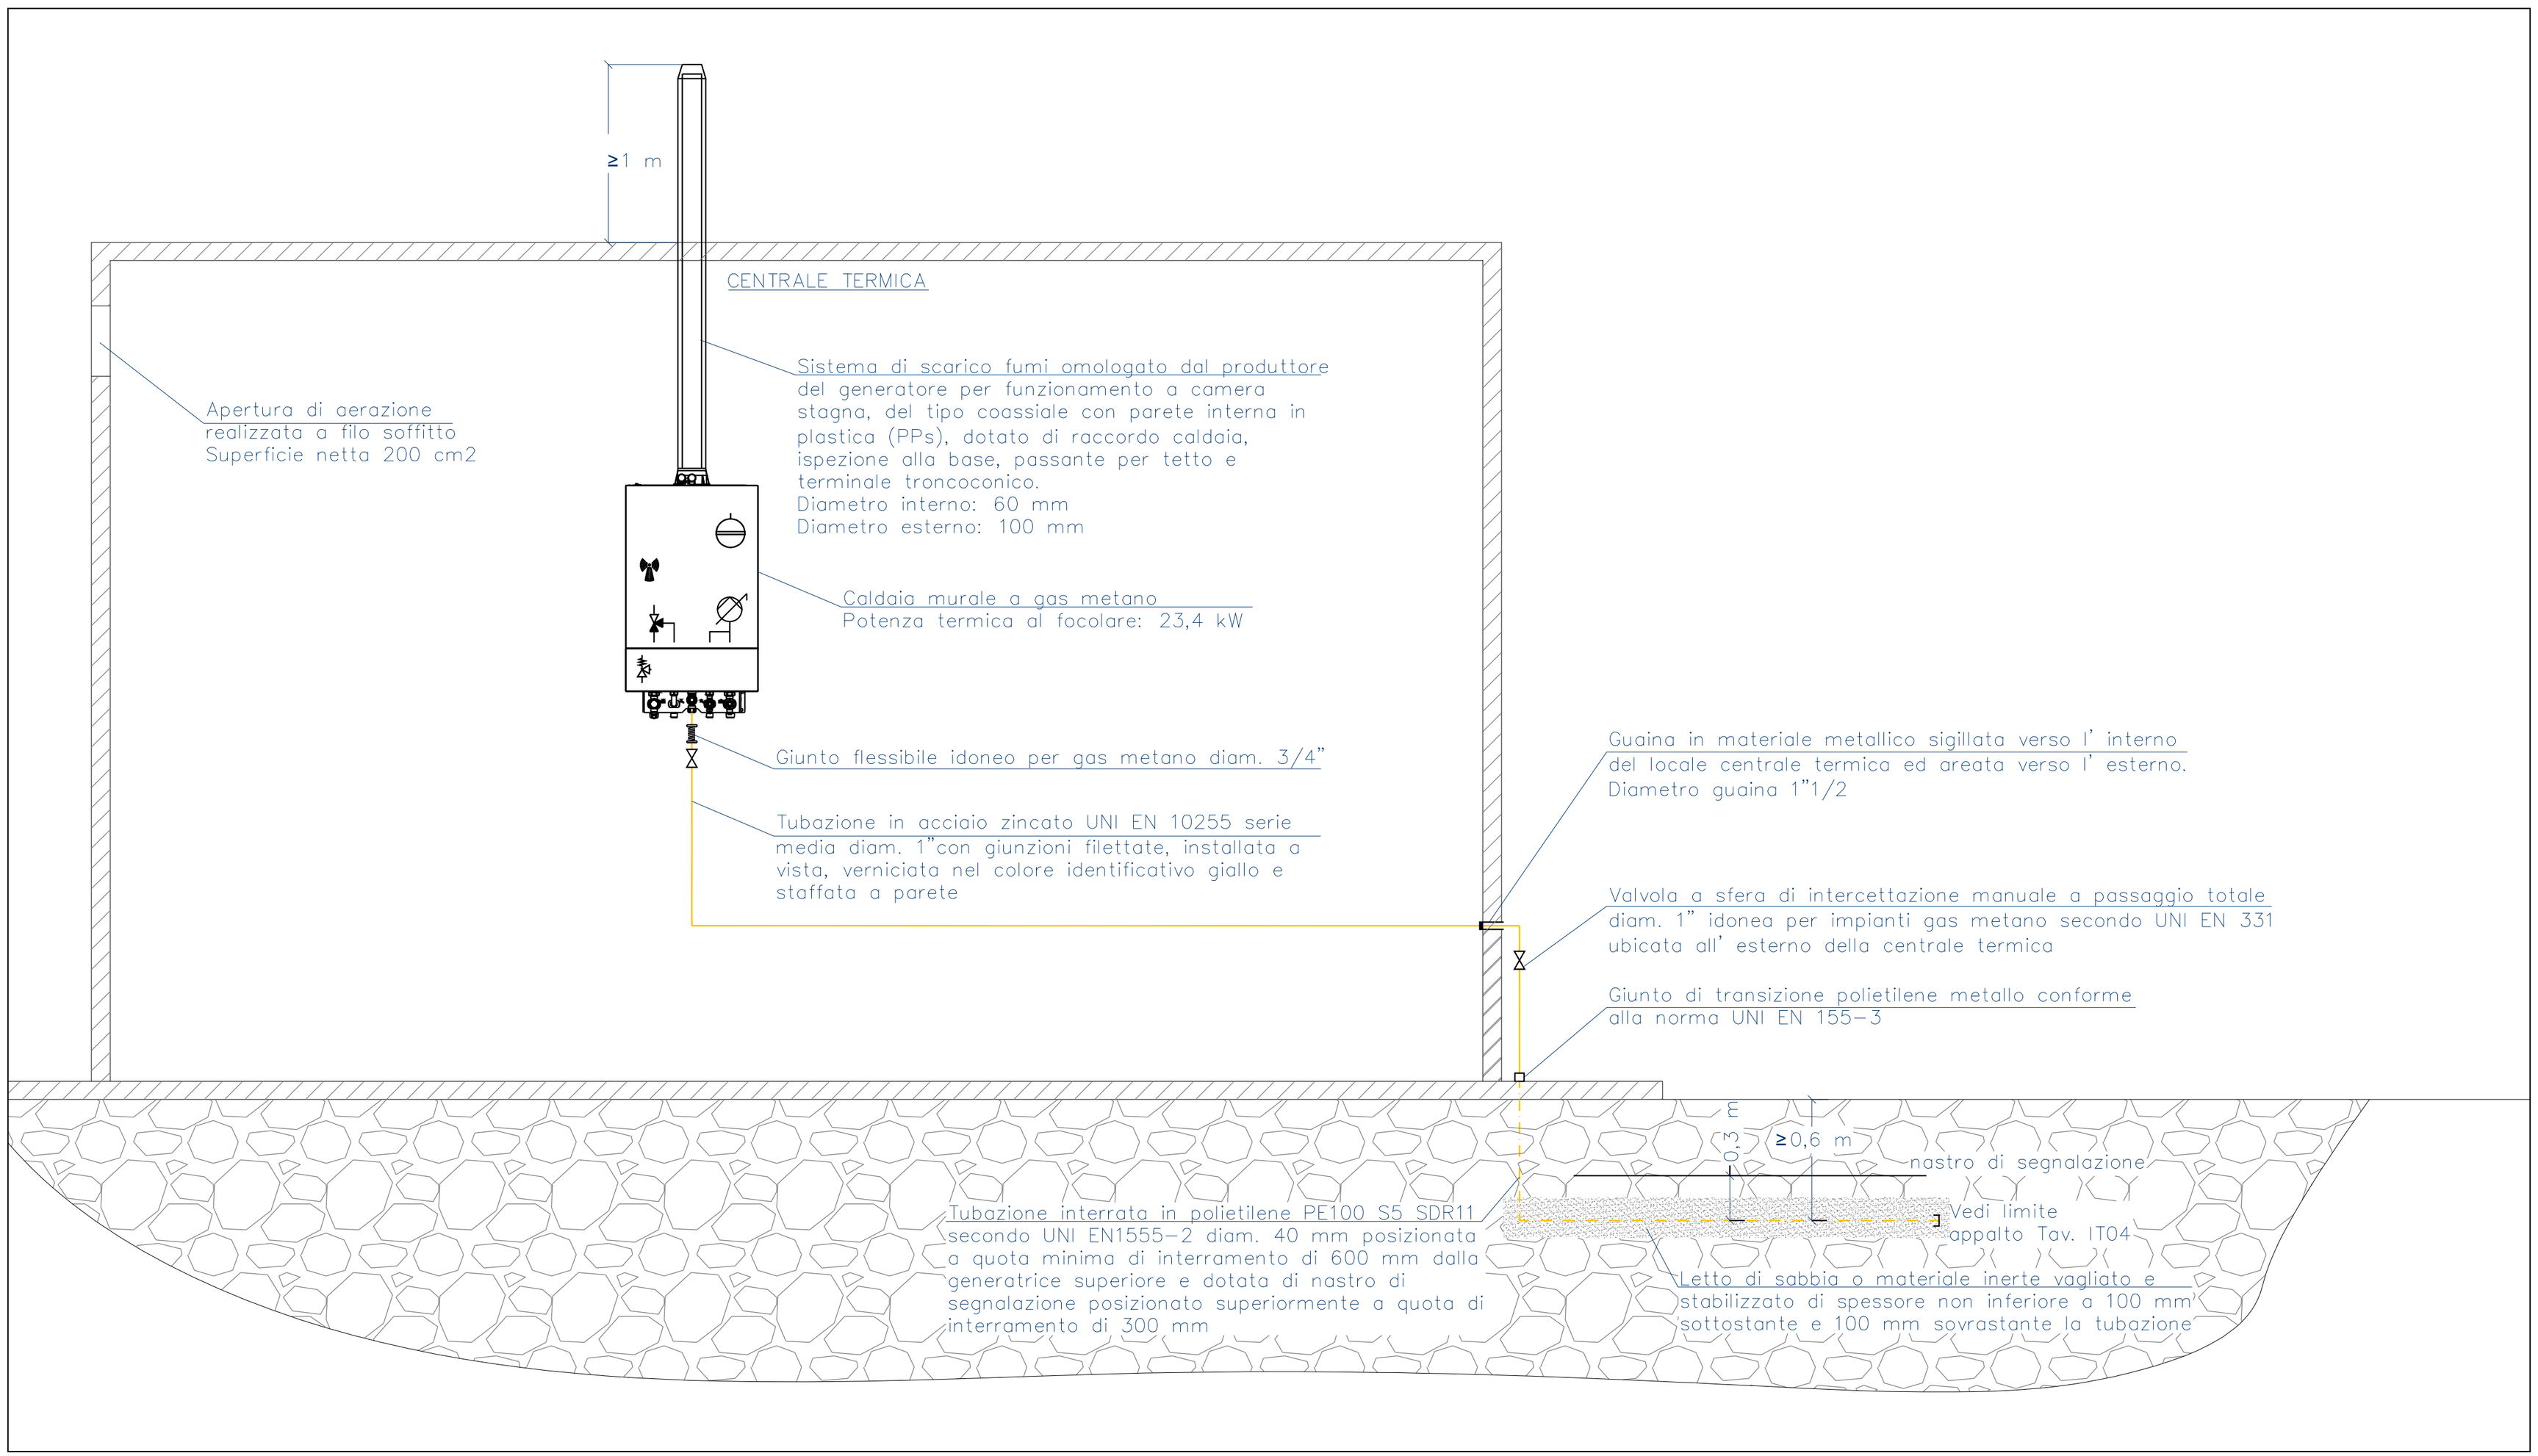

Comune di Riva Presso Chieri

PROVINCIA DI TORINO

Lavori di realizzazione impianto polisportivo comunale 1° lotto

CUP : D71B21005340004

PROGETTO ESECUTIVO

ai sensi dell'art. 33 D.P.R. 207/2010

COMMITTENTE:

Comune di Riva Presso Chieri

Piazza Parrocchia, 4
10020 Riva Presso Chieri (TO) - Italy
Telefono: (+39) 011.9469103
Fax: (+39) 011.9468449
Email: info@comune.rivapressochieri.to.it
PEC: comune.rivapressochieri@postecert.it

PROGETTO:

Architetto Paolo Pettene & Partners
ARCHITETTO PAOLO PETTENE & PARTNERS S.T.P. srl
Via Gorizia, 3 10046 Poirino (TO) | ITALY | Tel +39 0119430655
www.studiopettene.com | info@studiopettene.com

OGGETTO

Schema adduzione gas metano

ELABORATO

IT 06

ELABORATI: Progetto impianti termofluidici		SCALA: 1:100
EMISSIONE: Progetto esecutivo	REV: 0	DATA: Novembre 2022
EMISSIONE:	REV:	DATA:
EMISSIONE:	REV:	DATA:
EMISSIONE:	REV:	DATA:

Proprieta' Riservata – Riproduzione anche parziale vietata a termini di legge