

Parcheggio  
Cimitero


PLANIMETRIA DI PROGETTO IMPIANTI - SCALA 1:200

L'AMPLIAMENTO STRADALE DI VIA SAN FRANCESCO  
E LE RELATIVE OPERE RAPPRESENTATE NON SONO  
OGGETTO DI INTERVENTO

LEGENDA

- RETE ILLUMINAZIONE PUBBLICA ESISTENTE
- RETE ILLUMINAZIONE PUBBLICA, PLINTI E POZZETTI IN PROGETTO
- PAI P1, P2, P3 PALI ILLUMINAZIONE IN PROGETTO
- PAI P1, P2, P3 PALI ILLUMINAZIONE ESISTENTI
- PAI P1, P2, P3 PALI ILLUMINAZIONE RIPROZIONATI IN P1rip, P2rip E P3rip.
- QUOTE DI RILIEVO
- INTUBAZIONE FOSSO IN PROGETTO CON Ø 600 E POZZETTO
- INTUBAZIONE FOSSO Ø 600 ESISTENTE
- TUBAZIONI Ø 200 IN PVC
- CADITOIE ESISTENTI
- CADITOIE IN PROGETTO
- LINEA TELEFONICA ESISTENTE
- CORRUGATI Ø 90 AGGIUNTIVI PER EVENTUALI COLLEGAMENTI

IL RACCORDO STRADALE CON VIA MAZZETTI E LE RELATIVE  
OPERE RAPPRESENTATE NON SONO OGGETTO DI INTERVENTO



COMUNE DI RIVA PRESSO CHIERI  
CITTA' METROPOLITANA DI TORINO

PROGETTO ESECUTIVO DEI LAVORI DI  
REALIZZAZIONE ROTATORIA E TRATTO DI  
MARCIAPIEDI LUNGO LA SP 120

Ing. Pietro Luigi BAFFA  
Via G. Dalla Chiesa, 8  
10023 Chieri (TO)  
Tel. e Fax 011.941.48.60  
C.F. BFFPRL51H06D862B

Progettista  
ING. PIETRO LUIGI BAFFA  
VIA G. DALLA CHIESA, 8  
10023 CHIERI (TO)  
TEL. E FAX 011.941.48.60  
TEL. 335/6157160  
C.F. BFFPRL51H06D862B

Città Metropolitana  
Impresa

Rup  
GEOM. VALERIO BENNA

Oggetto  
Planimetria di progetto impianti a rete:  
illuminazione pubblica e smaltimento acque  
di pioggia - scala 1:200

Data  
Gennaio 2023

Tavola  
4